

# KONCEPCJA MODERNIZACJI SZPITALA ZAKONU BONIFRATRÓW ŚW. JANA BOŻEGO W ŁODZI




PRACOWNIA ARCHITEKTURY I URBANISTYKI  
KEPLER ARCHITEKCI

90-010 ŁÓDŹ, ul Tuwima 15/55  
jkepler@interia.pl; tel.: 791 221 061


# PRZEBUDOWA RZUT V PIĘTRA

Przebudowa umożliwi umieszczenie 56 łóżek dla chorych.

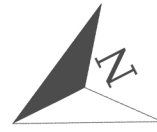

0 1m 5m


- ściany projektowane
- ściana wyburzana
- ściany istniejące

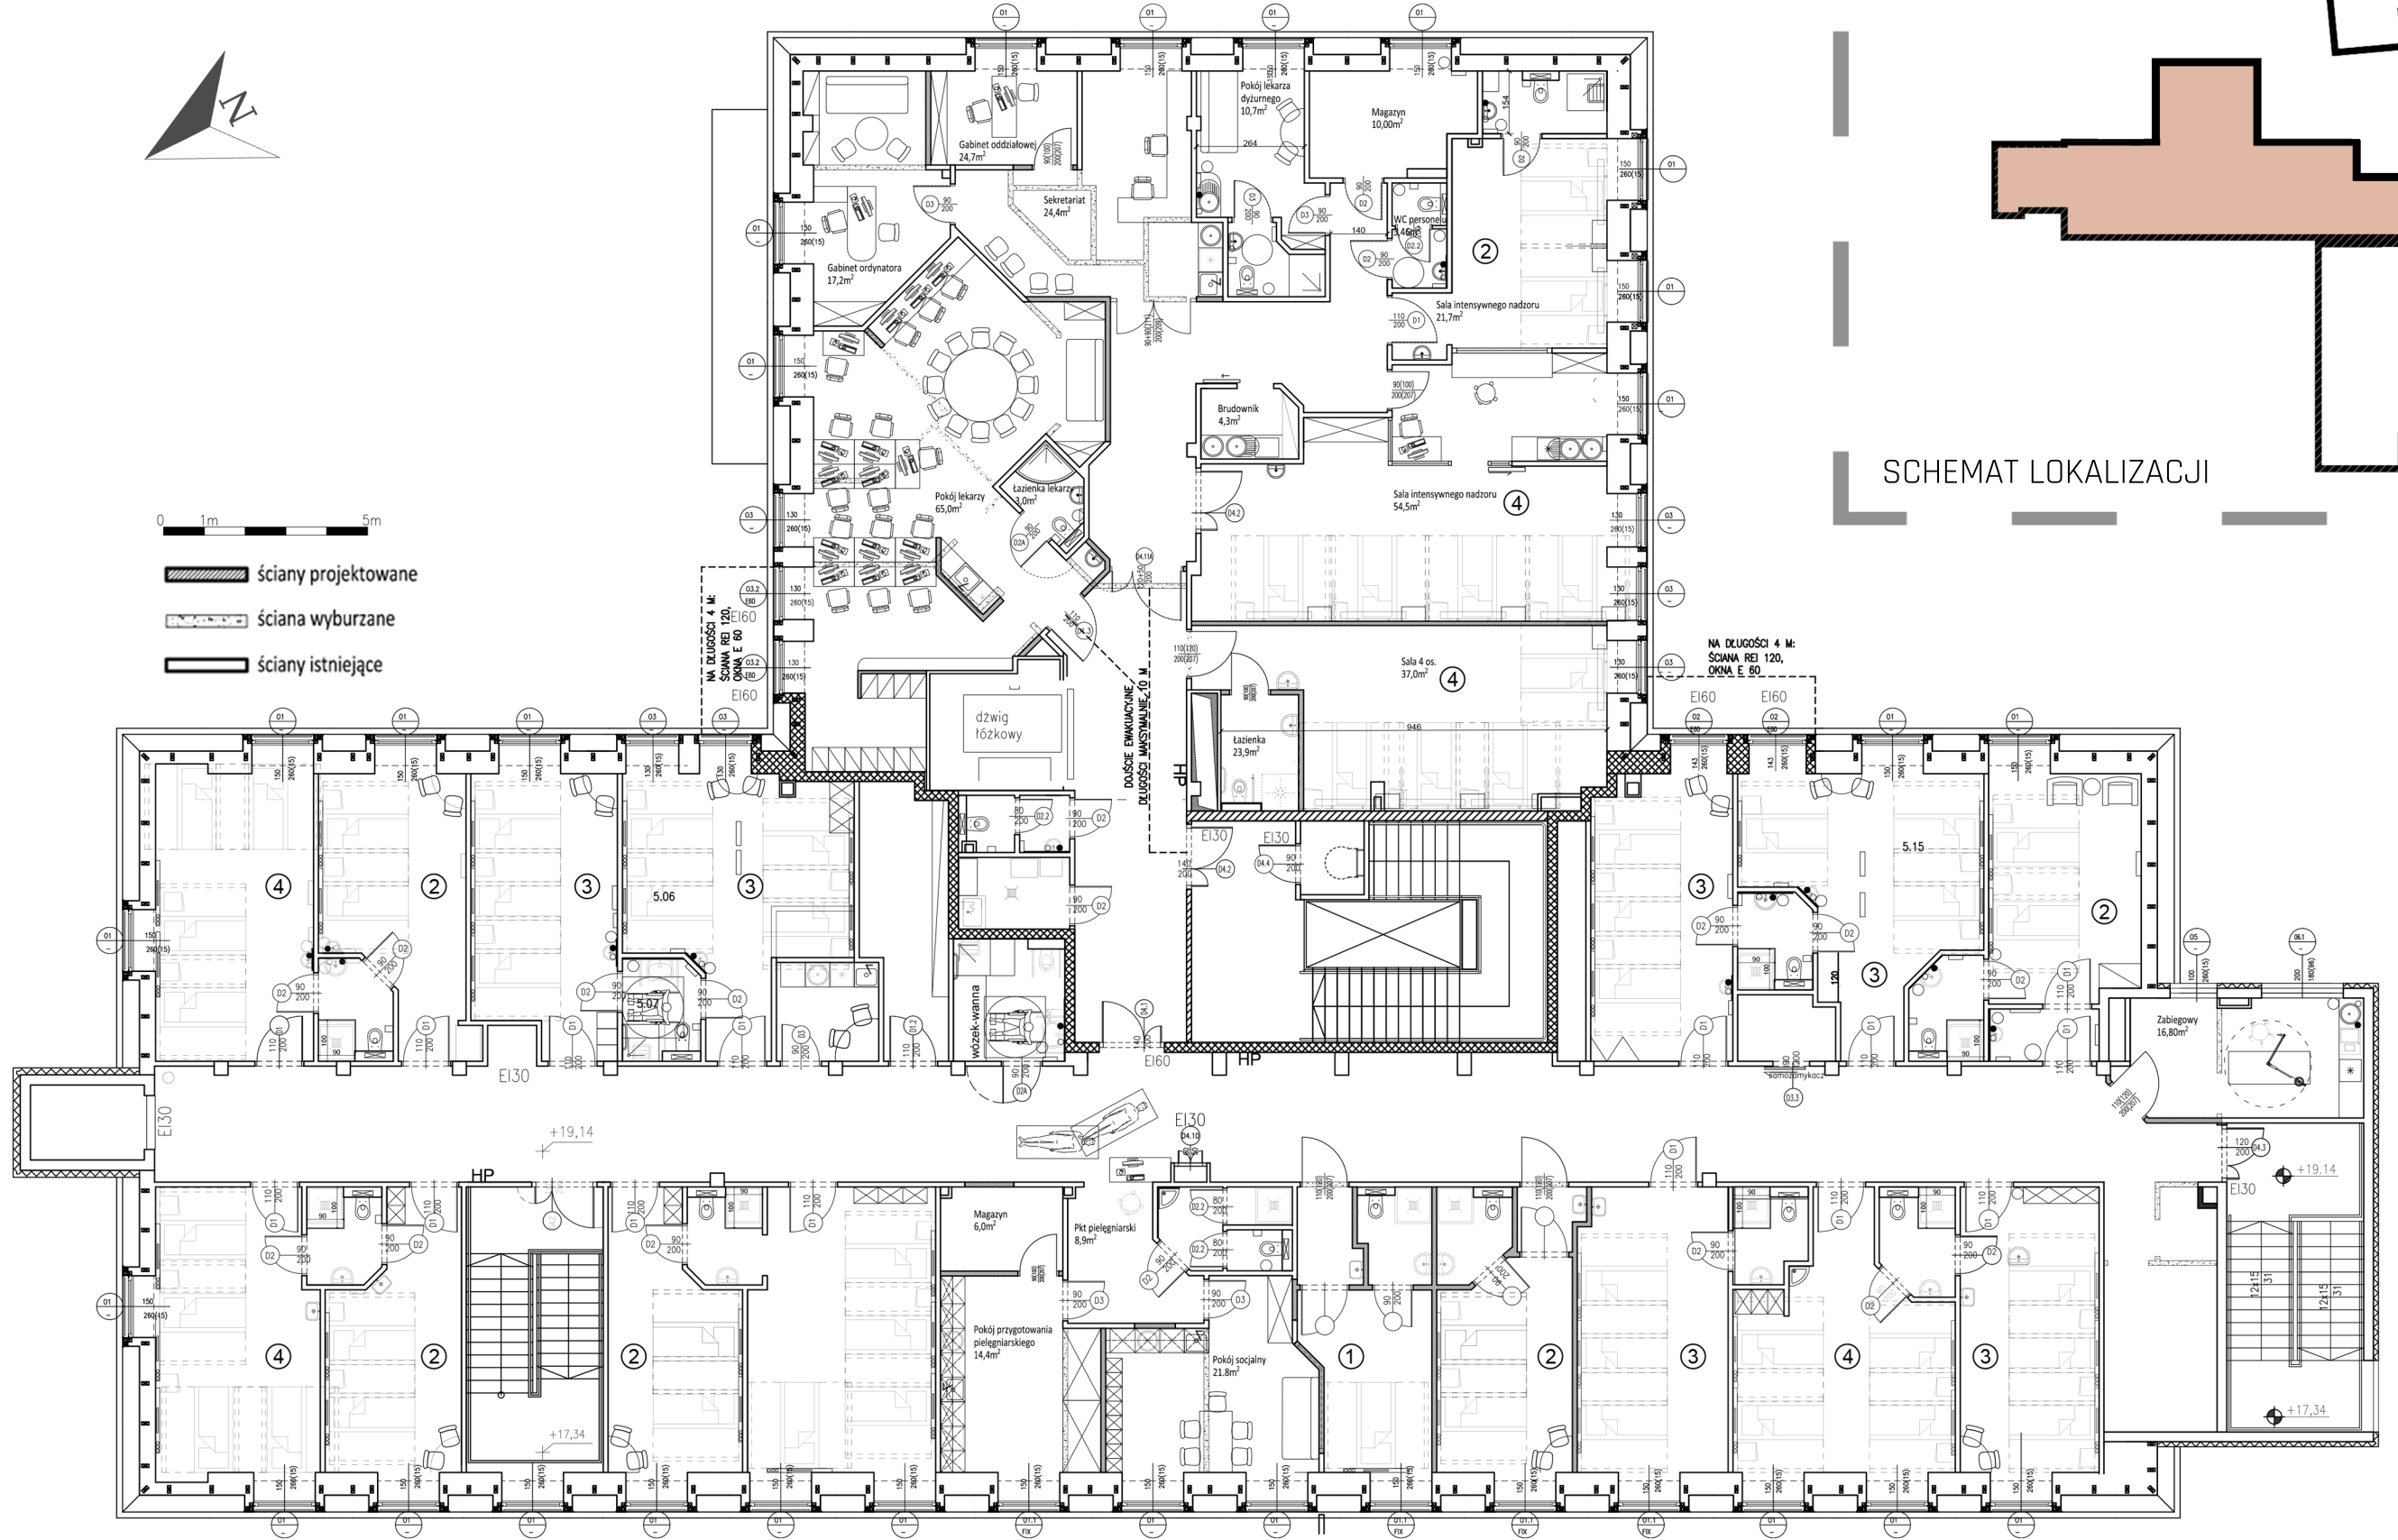




SCHEMAT LOKALIZACJI

PRACOWNIA ARCHITEKTURY I URBANISTYKI  
KEPLER ARCHITEKCI
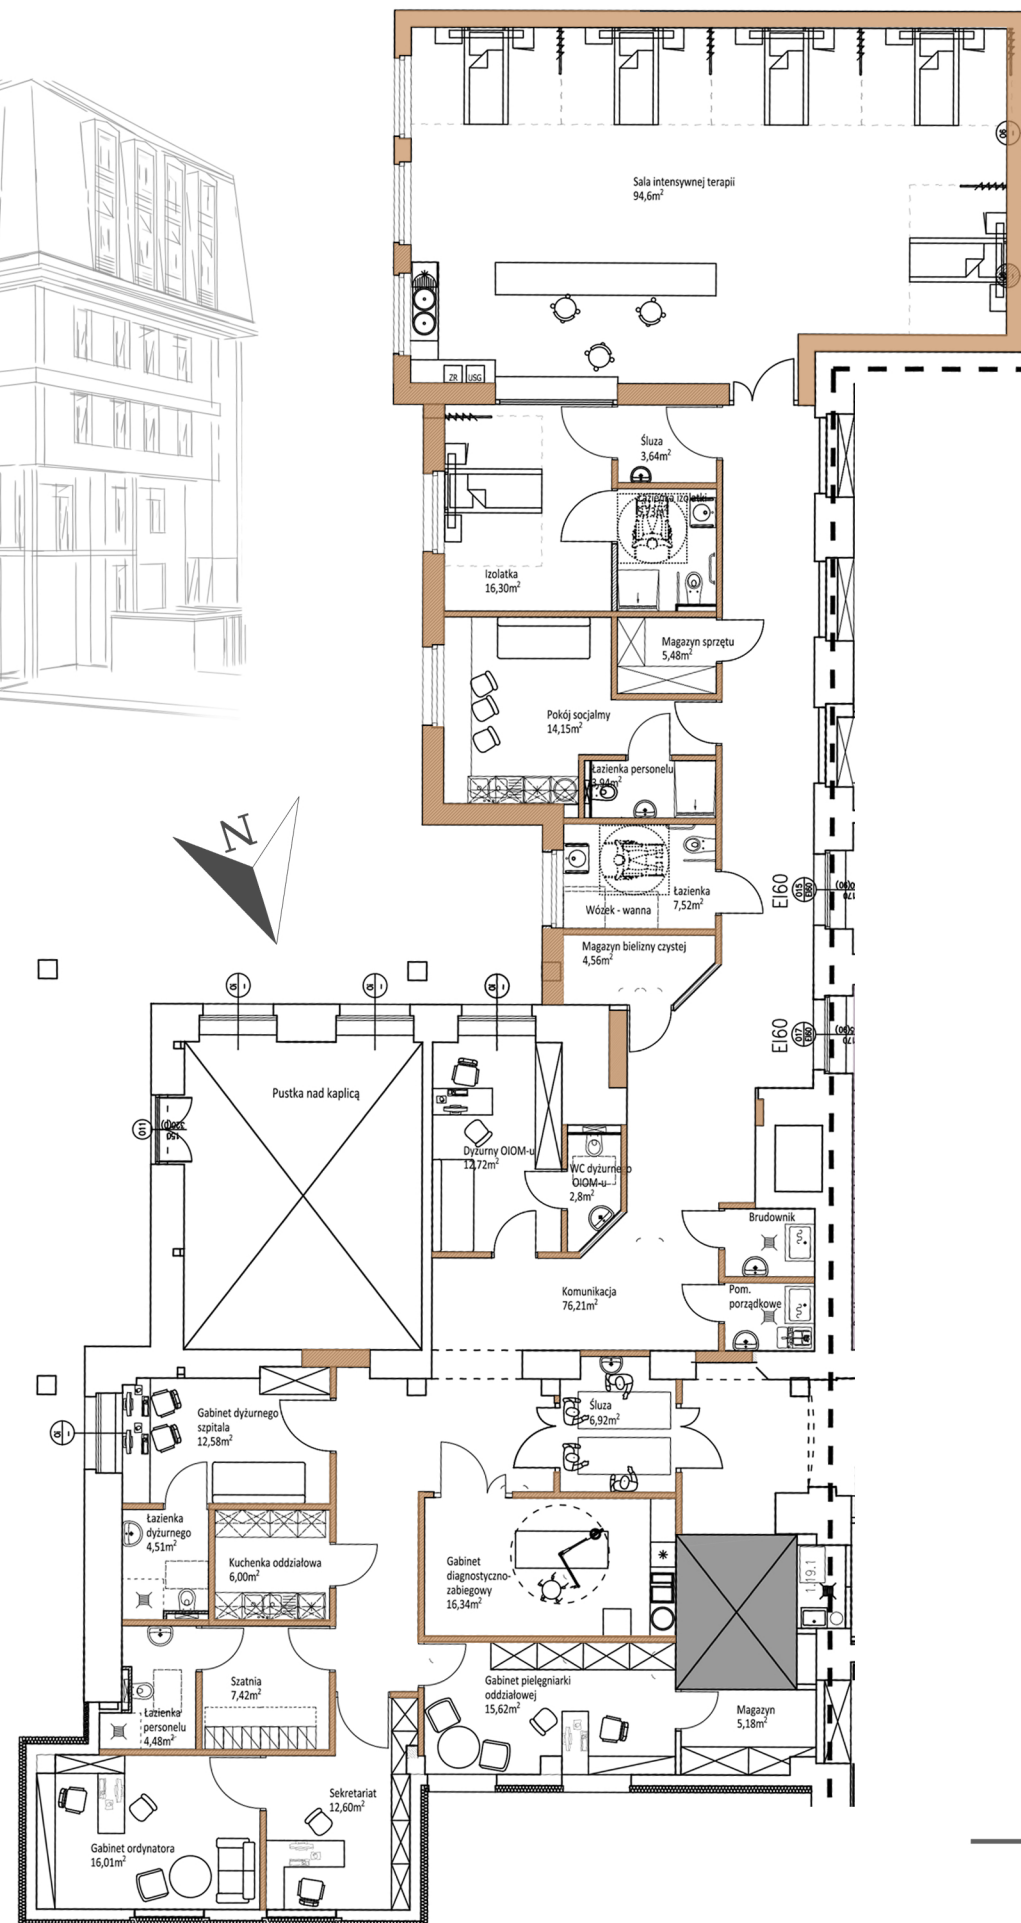
# PRZEBUDOWA ODDZIAŁ OIOM - RZUT PIĘTRA



-  Ściany projektowane
-  Ściany istniejące do pozostawienia


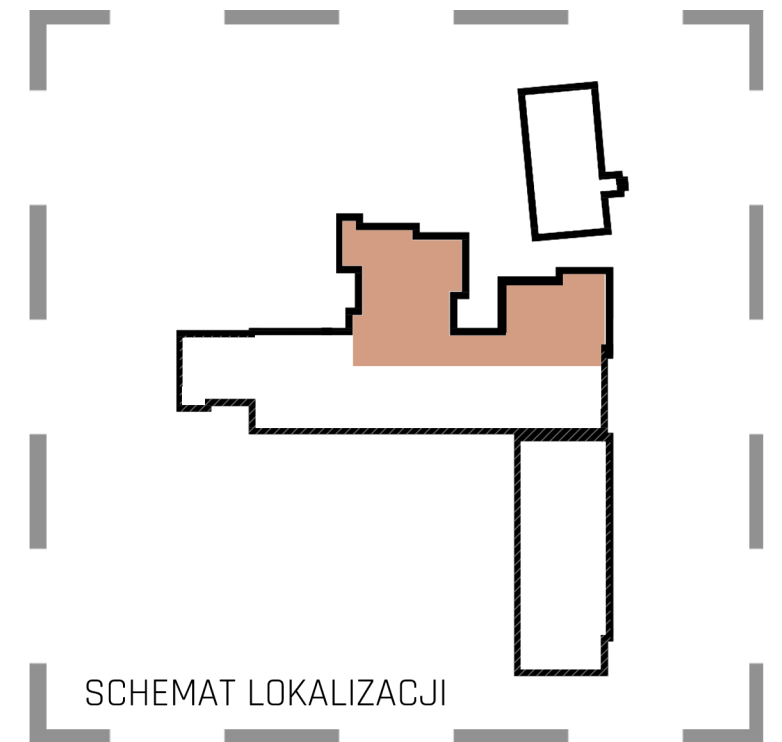




SCHEMAT LOKALIZACJI


PRACOWNIA ARCHITEKTURY I URBANISTYKI  
KEPLER ARCHITEKCI

90-010 ŁÓDŹ, ul. Tuwima 15/55  
jkepler@interia.pl; tel.: 791 221 061
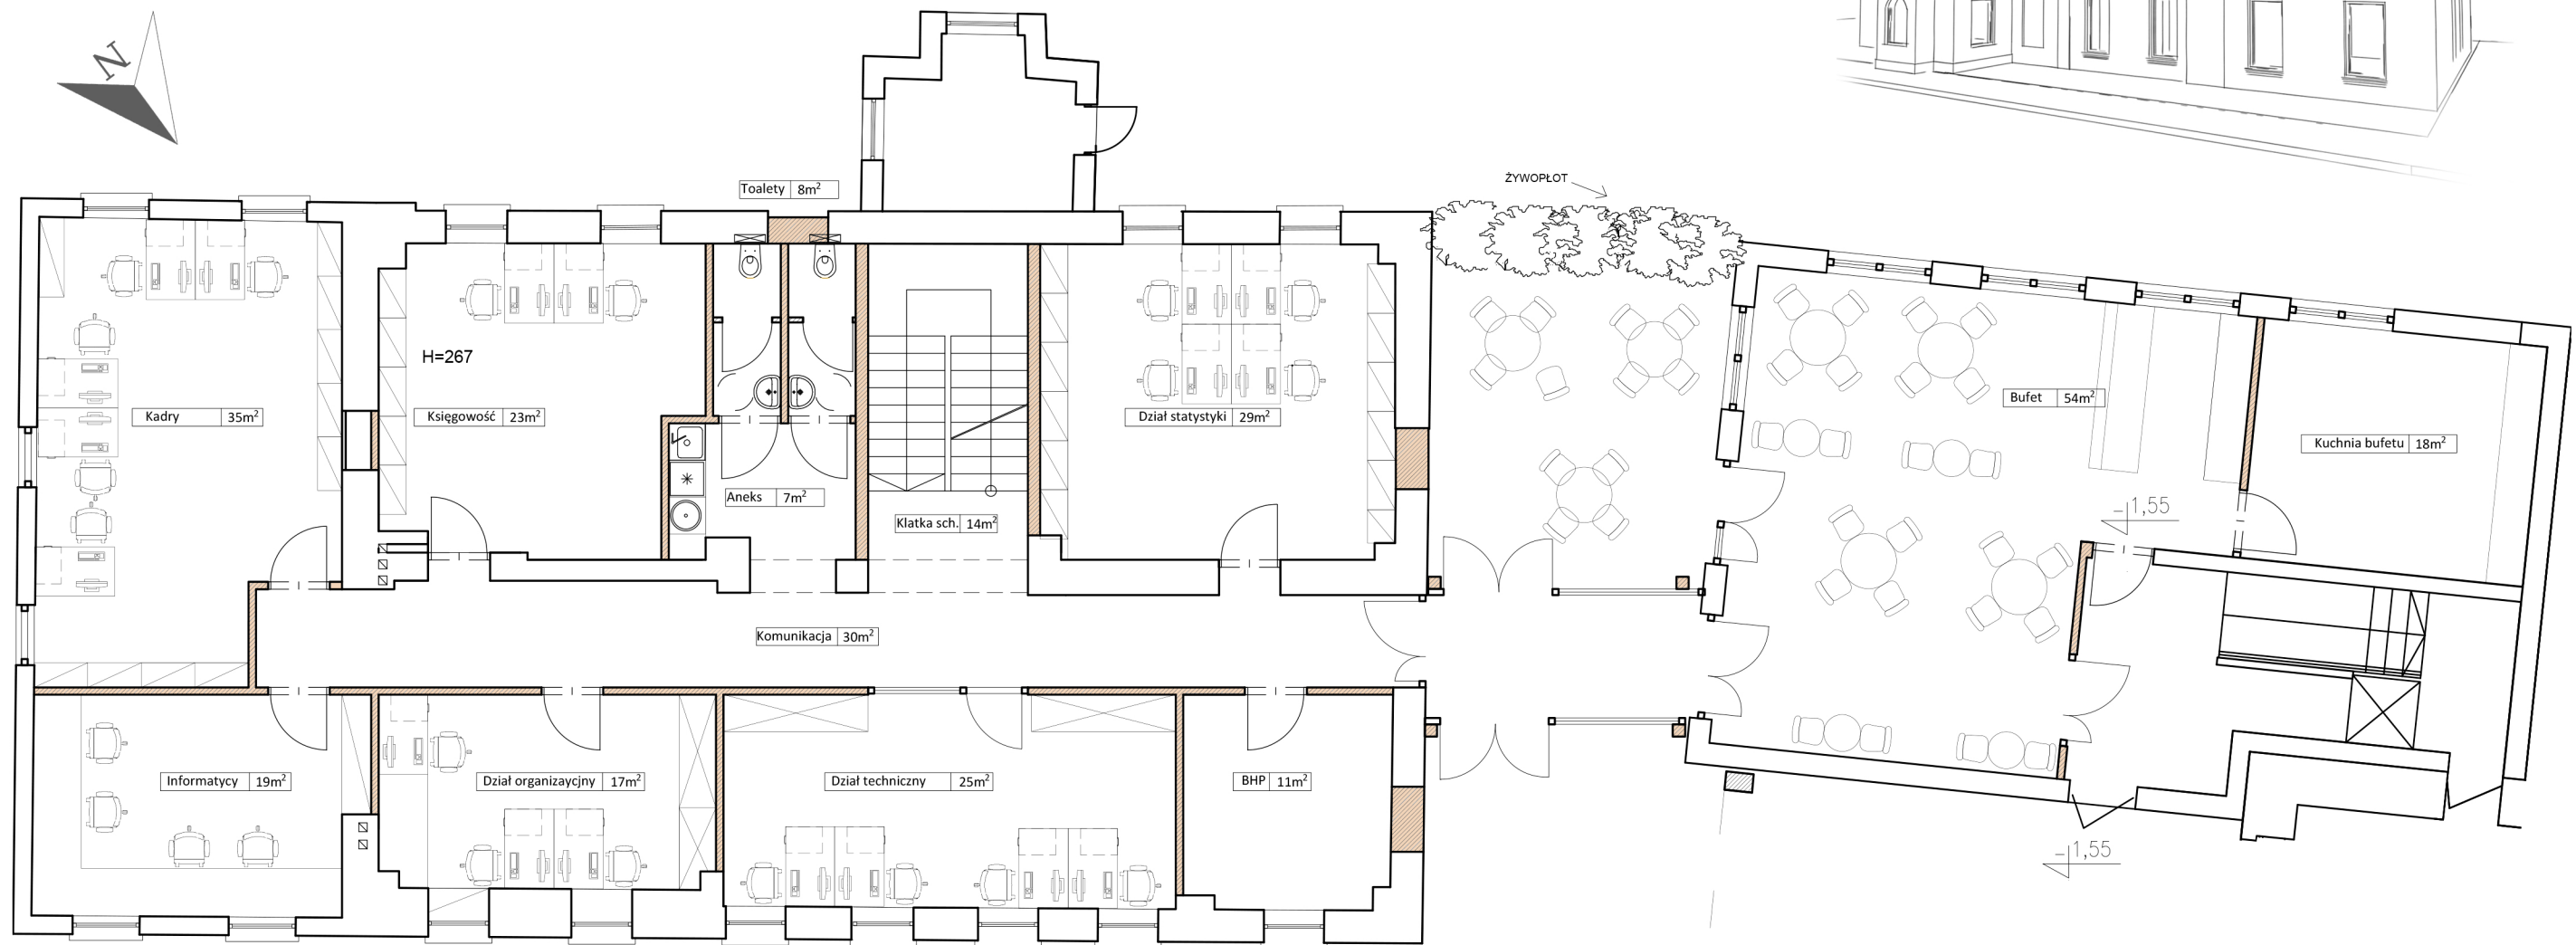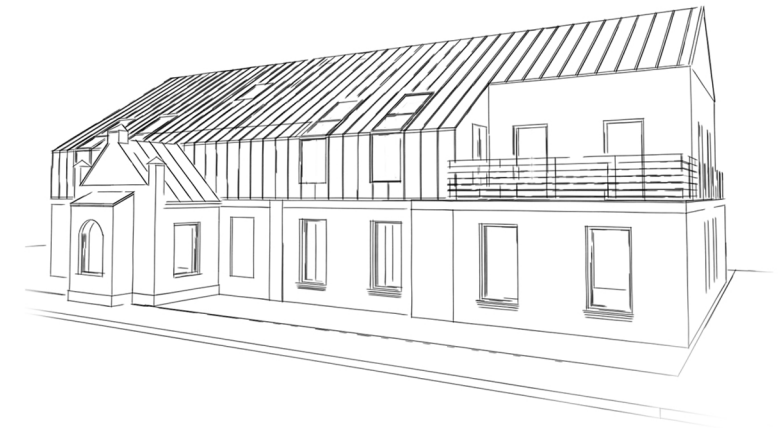
# PRZEBUDOWA BUDYNKU ADMINISTRACJI - RZUT PARTERU




-  Ściany projektowane
-  Ściany istniejące do pozostawienia

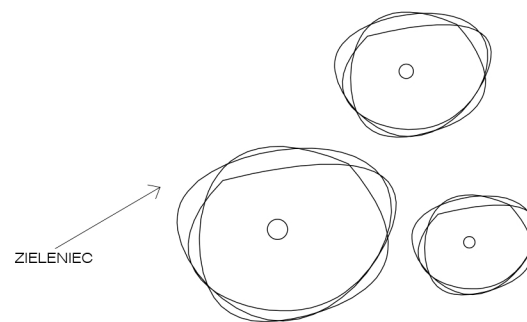




PRACOWNIA ARCHITEKTURY I URBANISTYKI  
KEPLER ARCHITEKCI

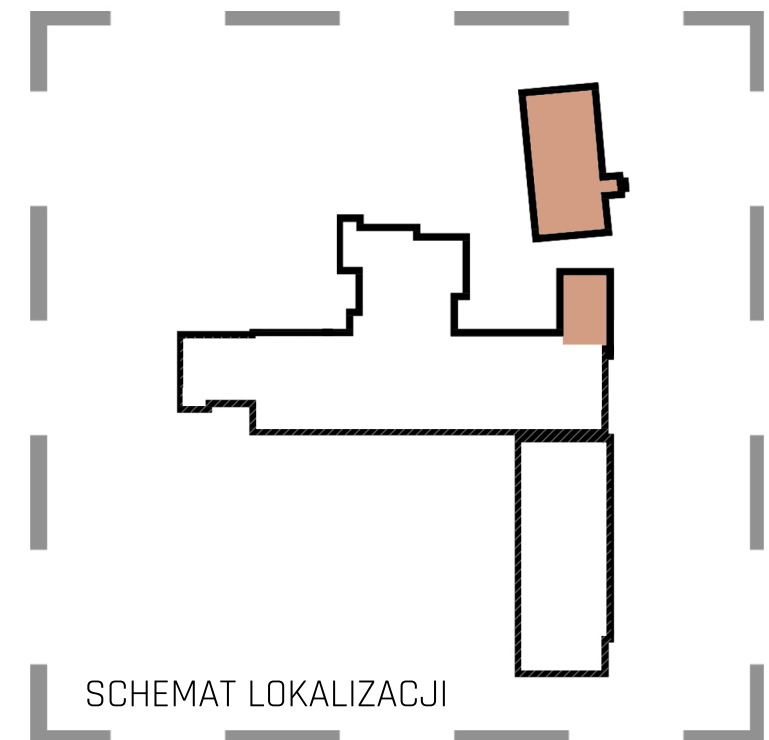90-010 ŁÓDŹ, ul Tuwima 15/55  
jkepler@interia.pl; tel.: 791 221 061

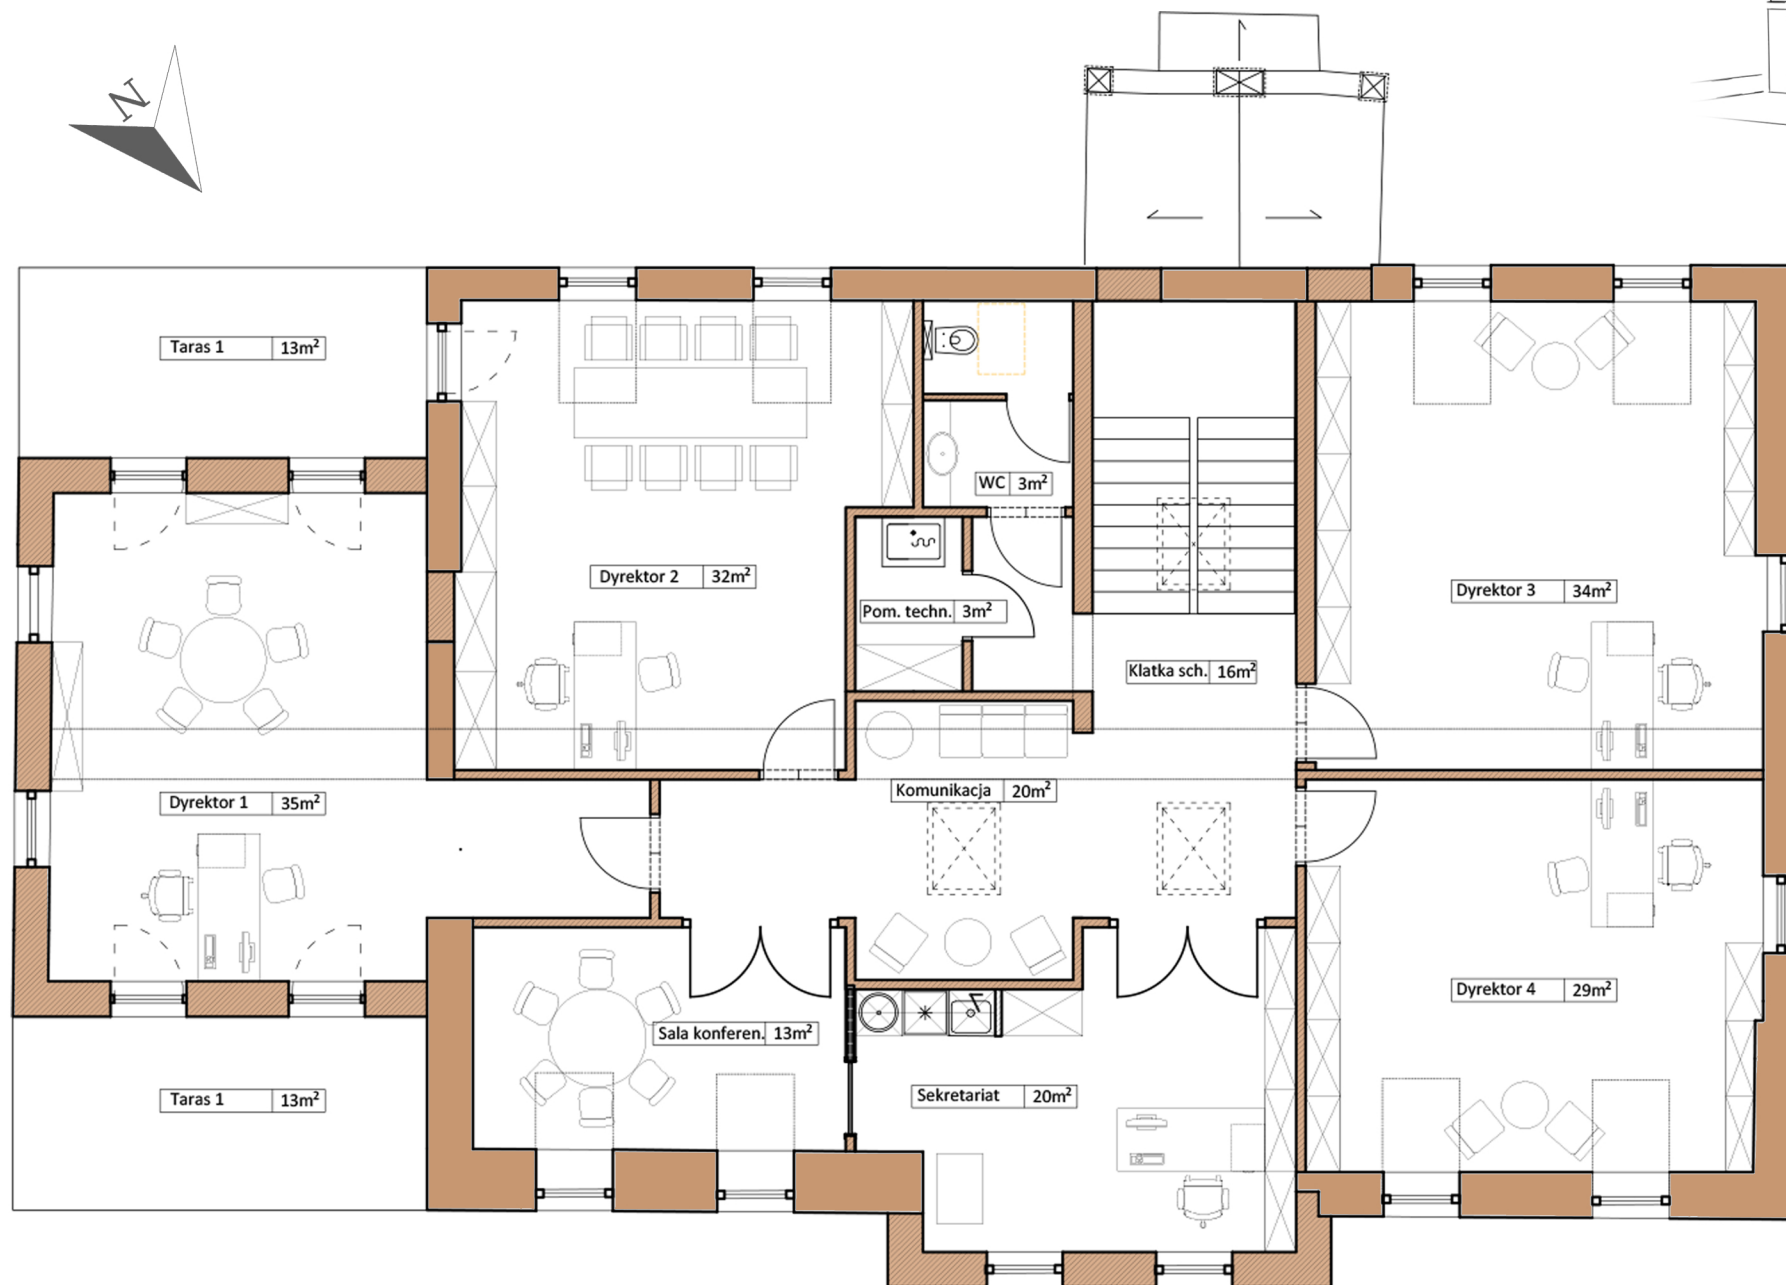


# PRZEBUDOWA BUDYNKU ADMINISTRACJI - RZUT PIĘTRA



-  Ściany projektowane
-  Ściany istniejące do pozostawienia


PRACOWNIA ARCHITEKTURY I URBANISTYKI  
KEPLER ARCHITEKCI

90-010 ŁÓDŹ, ul Tuwima 15/55  
jkepler@interia.pl; tel.: 791 221 061

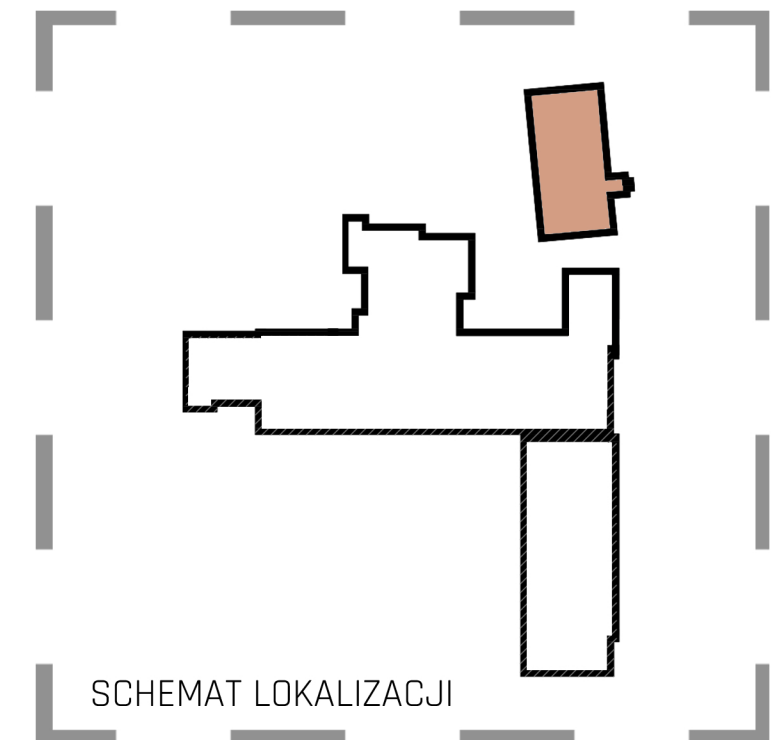


SCHEMAT LOKALIZACJI

# PRZEBUDOWA BUDYNKU ADMINISTRACJI I OIOM - PRZEKRÓJ

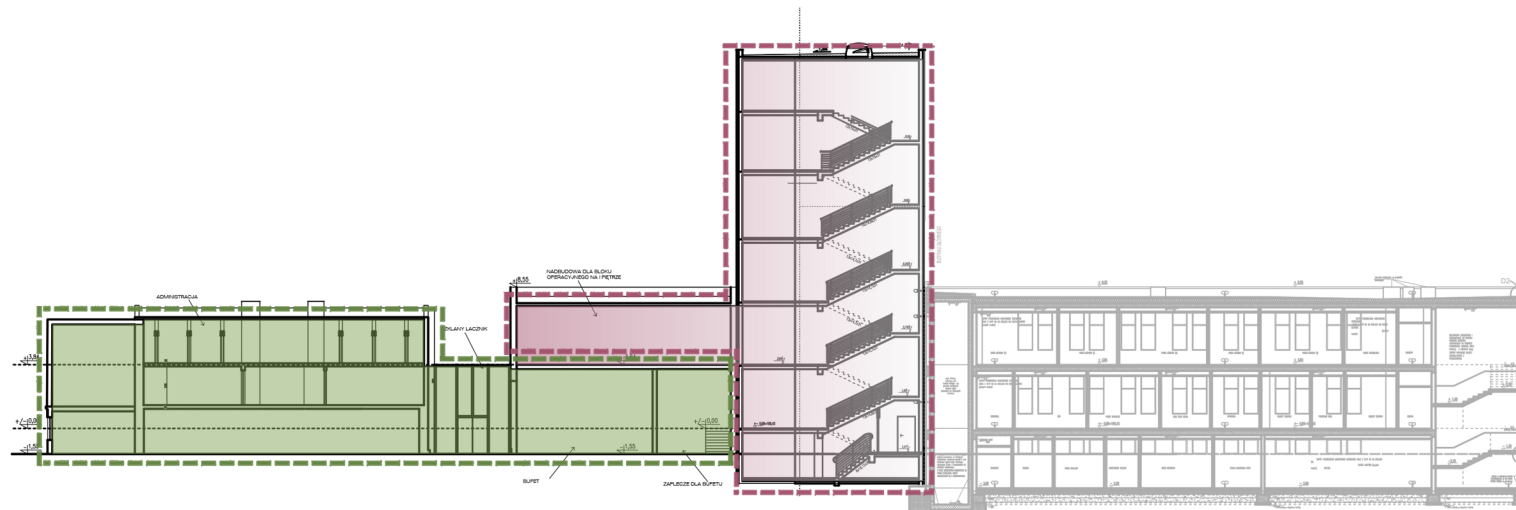

SCHEMAT FUNKCJONALNEGO POŁĄCZENIA BUDYNKÓW

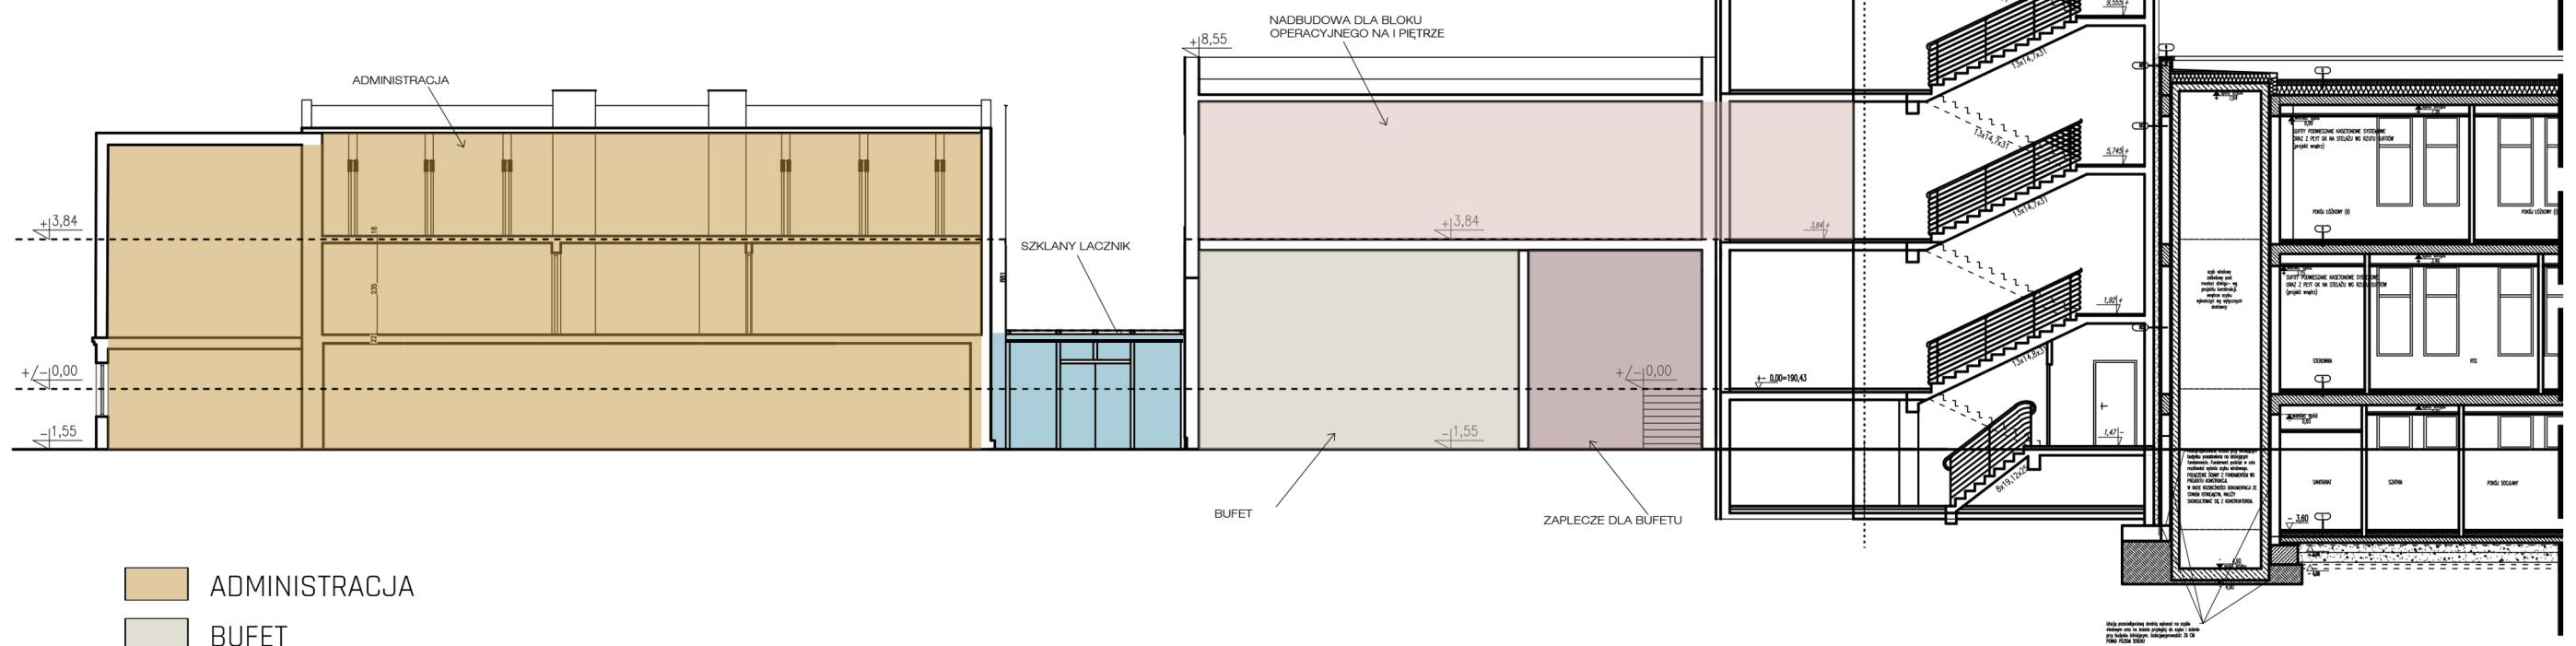

- ADMINISTRACJA
- BUFET
- ZAPLECZE
- ŁĄCZNIK
- OIOM

PRACOWNIA ARCHITEKTURY I URBANISTYKI  
KEPLER ARCHITEKCI

# PRZEBUDOWA BUDYNKU ADMINISTRACJI - WIDOK NA KORYTARZ



PRACOWNIA ARCHITEKTURY I URBANISTYKI  
KEPLER ARCHITEKCI

90-010 ŁÓDŹ, ul Tuwima 15/55  
jkepler@interia.pl; tel.: 791 221 061

# PRZEBUDOWA BUDYNKU ADMINISTRACJI - WIDOK NA GABINET



PRACOWNIA ARCHITEKTURY I URBANISTYKI  
KEPLER ARCHITEKCI

90-010 ŁÓDŹ, ul. Tuwima 15/55  
jkepler@interia.pl; tel.: 791 221 061



# PRZEBUDOWA BUDYNKU - WIDOK Z ZEWNĄTRZ



PRACOWNIA ARCHITEKTURY I URBANISTYKI  
KEPLER ARCHITEKCI

90-010 ŁÓDŹ, ul. Tuwima 15/55  
jkepler@interia.pl; tel.: 791 221 061