


4850

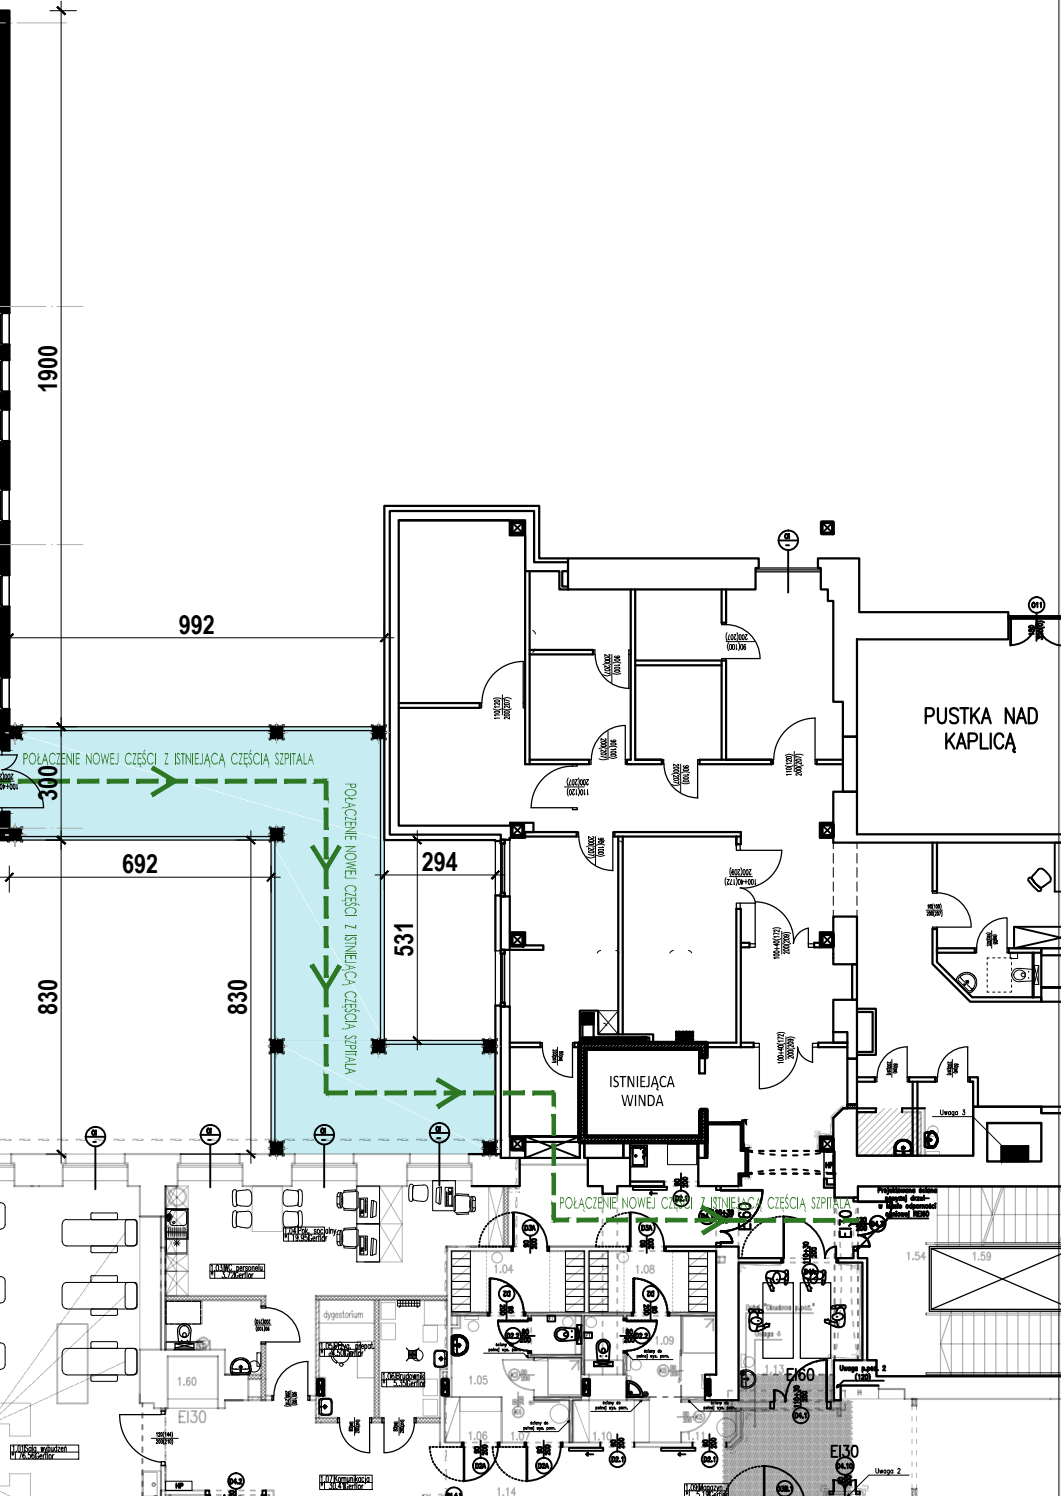

- KOMUNIKACJA 300m²
 - KLATKI SCHODOWE EWAKUACYJNE 50m²
 - POMIESZCZENIA PROGRAMU LEKOWEGO ORAZ PORADNI 470m²
 - POMIESZCZENIA ODDZIAŁU OKULISTYKI 170m²
 - POMIESZCZENIA PERSONELU 90m²
 - POMIESZCZENIA TECHNICZNE/MAGAZYNOWE 70m²
 - ŁĄCZNIK 65m²
- 940 m² - po obrysie wewnętrznym bez klatek schodowych
- 1130 m² - zabudowy (po obrysie zewnętrznym włącznie z łącznikiem)
- 21 m - długość łącznika

JEDNOSTKA PROJEKTOWA:	PRACOWNIA ARCHITEKTURY I URBANISTYKI arch. JOLANTY KEPLER 90-010 ŁÓDŹ ul. Tuwima 15 / 55 tel. 791 221 061 e-mail: jkepler@interia.pl		
ADRES OBIEKTU:	93-357 Łódź, ul. Kosynierów Gdyńskich 61		
TYTUŁ OPRACOWANIA:	OKULISTYKA - KONCEPCJA		
PAŹDZIERNIK 2023	BRANŻA: ARCHITEKTURA	SKALA: 1:200	NR RYS.: